


Plan 1

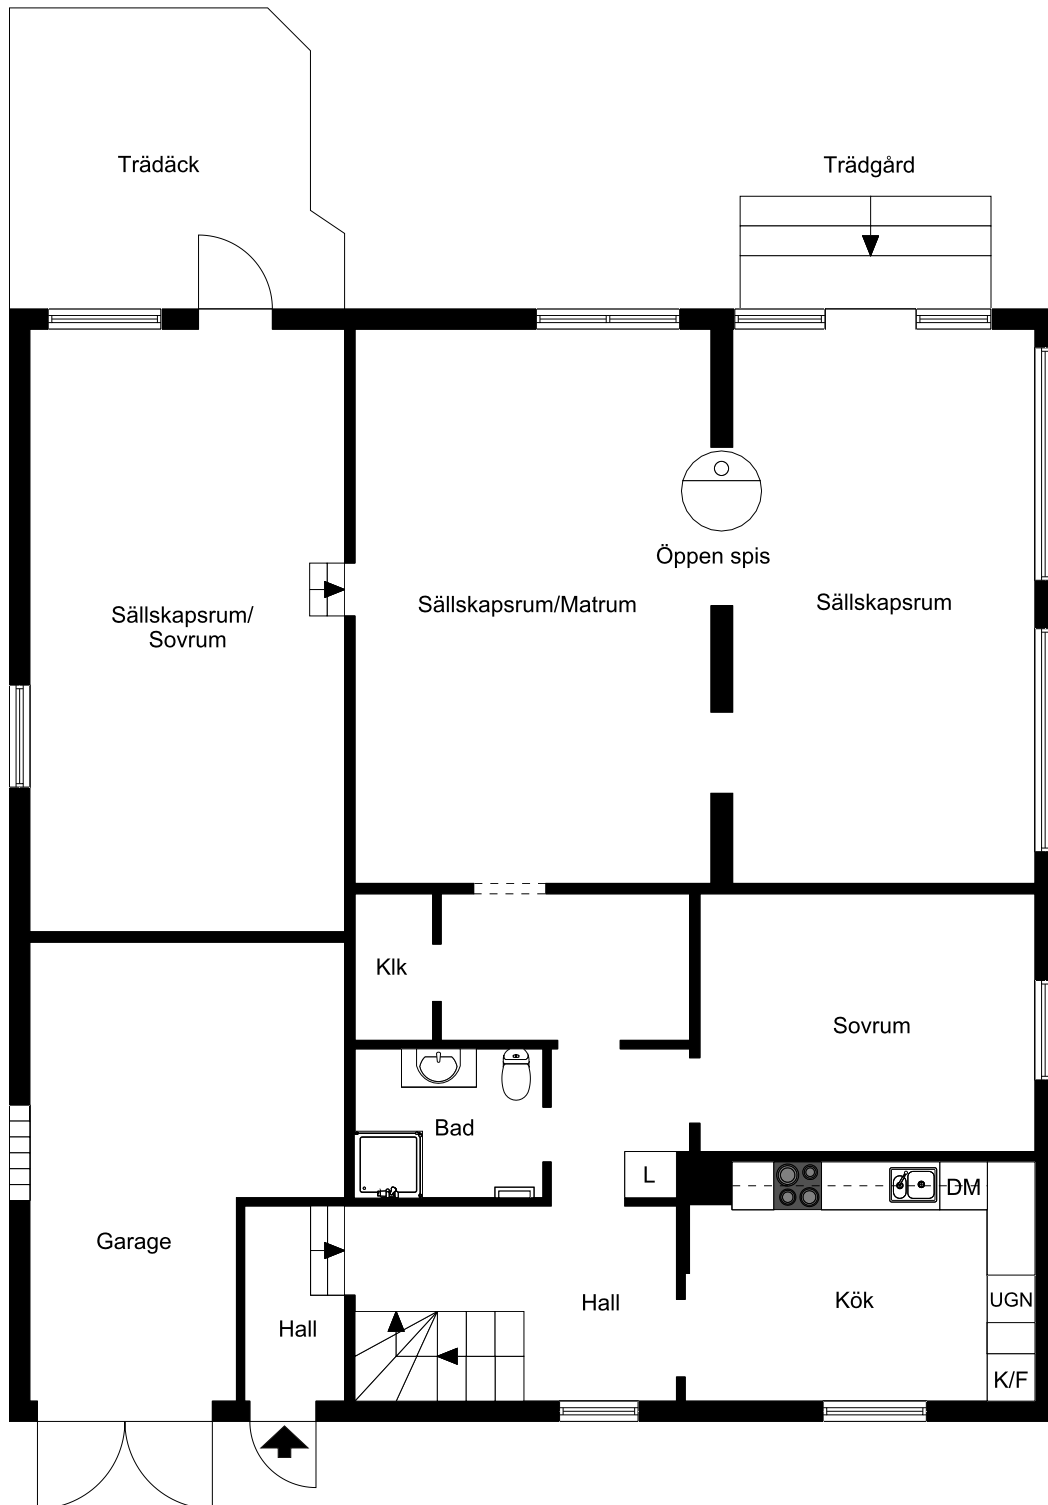

Avvikelser kan förekomma. Ritningens skalenlighet kan inte garanteras.

Bolaget