


Alternativ planlösning

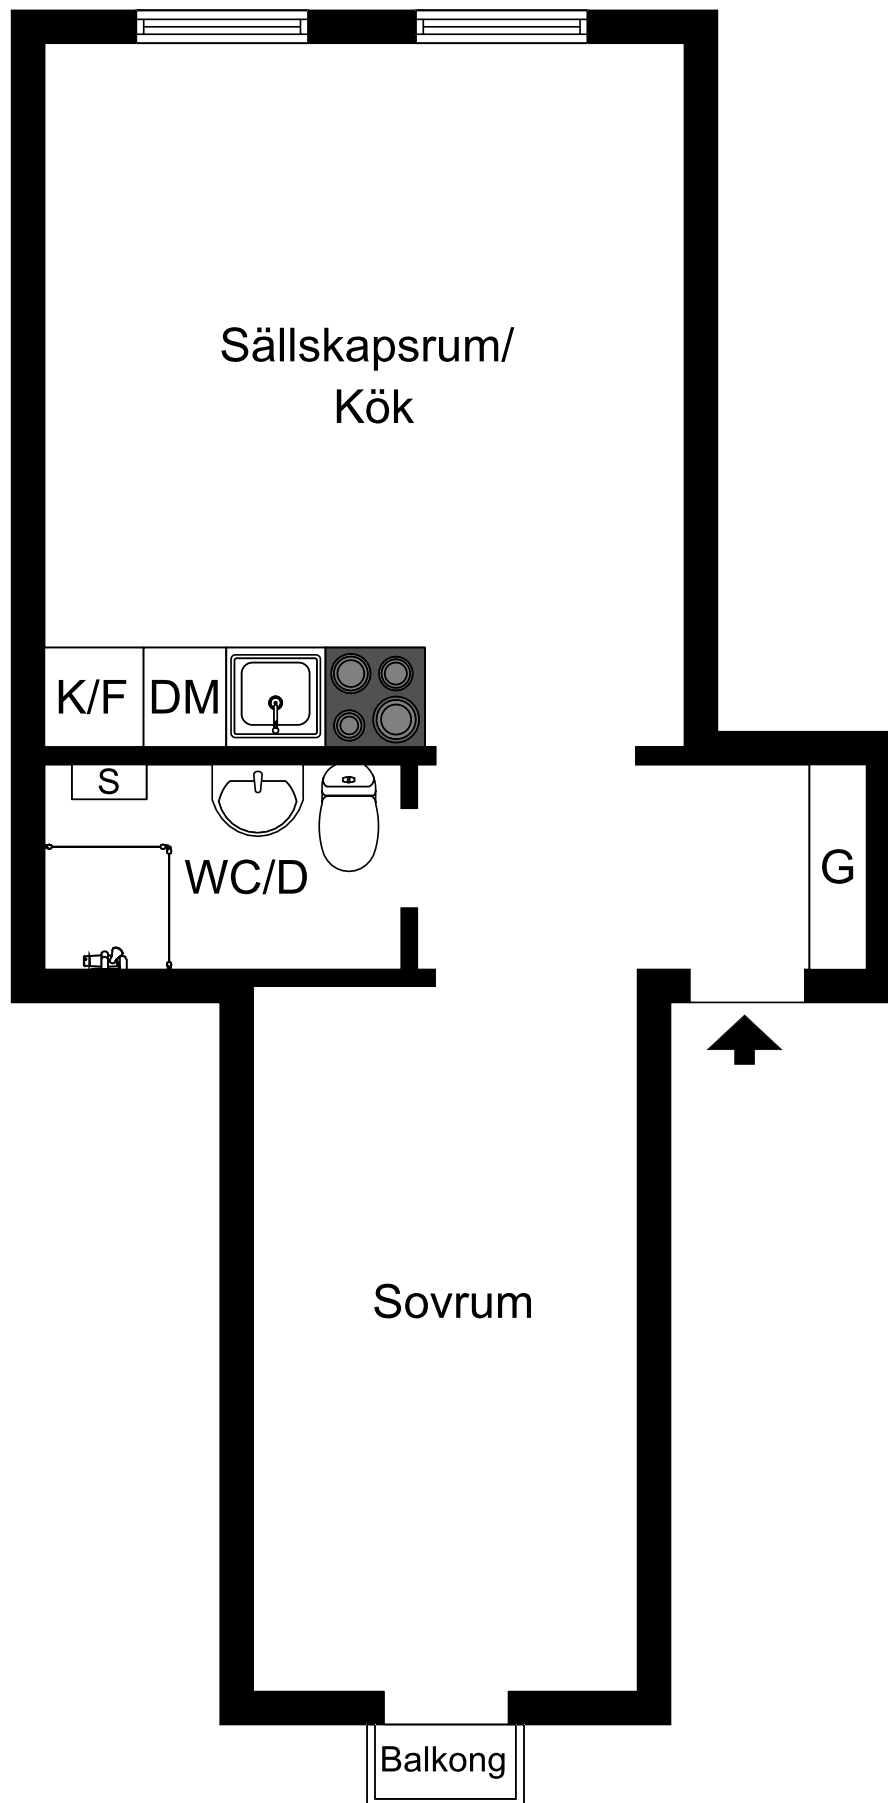

Avvikelser kan förekomma. Ritningens skalenlighet kan inte garanteras.

BoLaget