


ALTERNATIV PLANLÖSNING

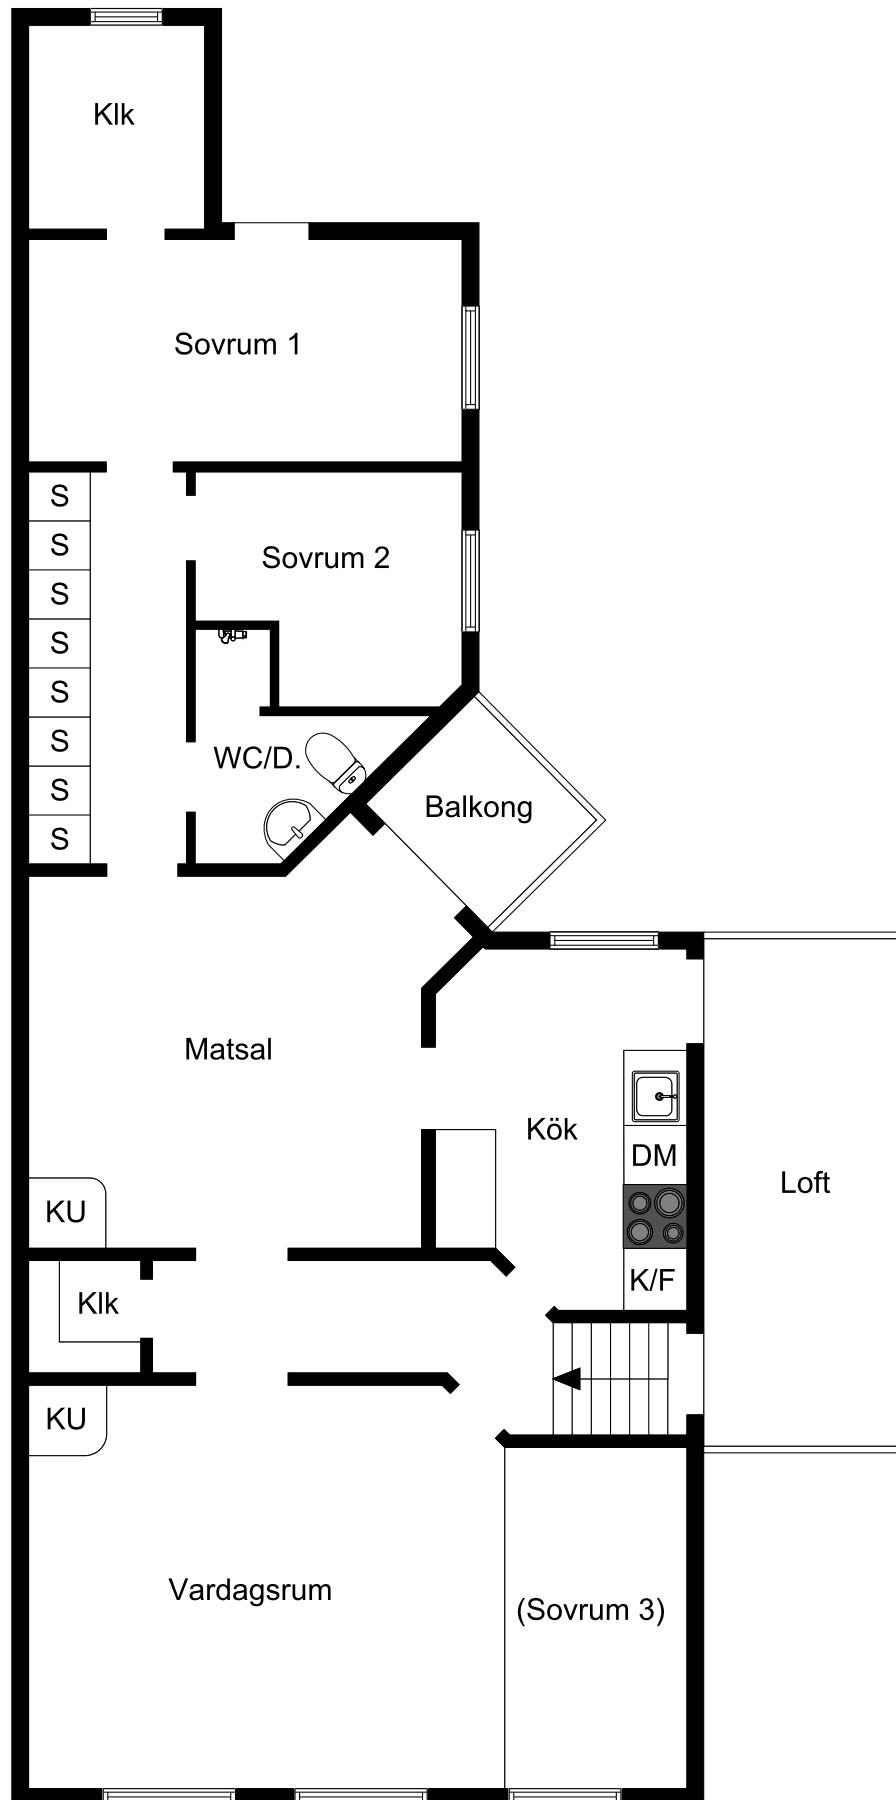

Avvikelser kan förekomma. Ritningens skalenlighet kan inte garanteras.

Bolaget