



Entréplan

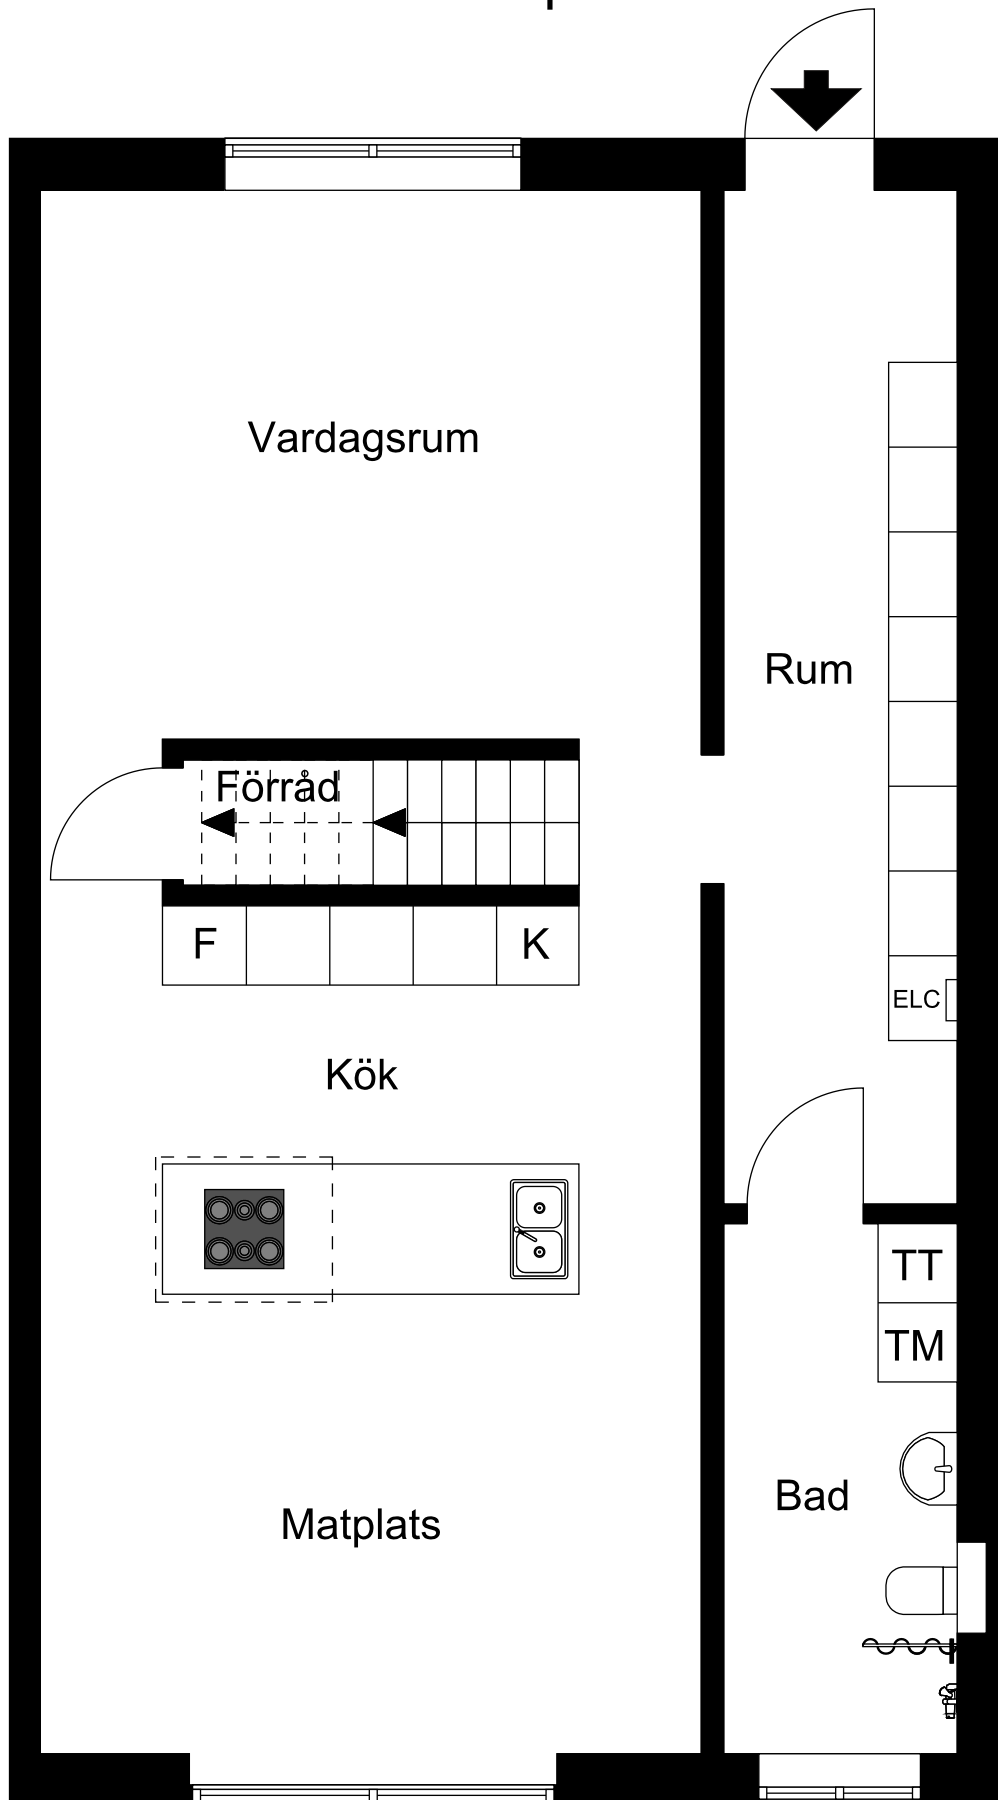

Avvikelser kan förekomma. Ritningens skalenlighet kan inte garanteras.

BoLaget

2 plan

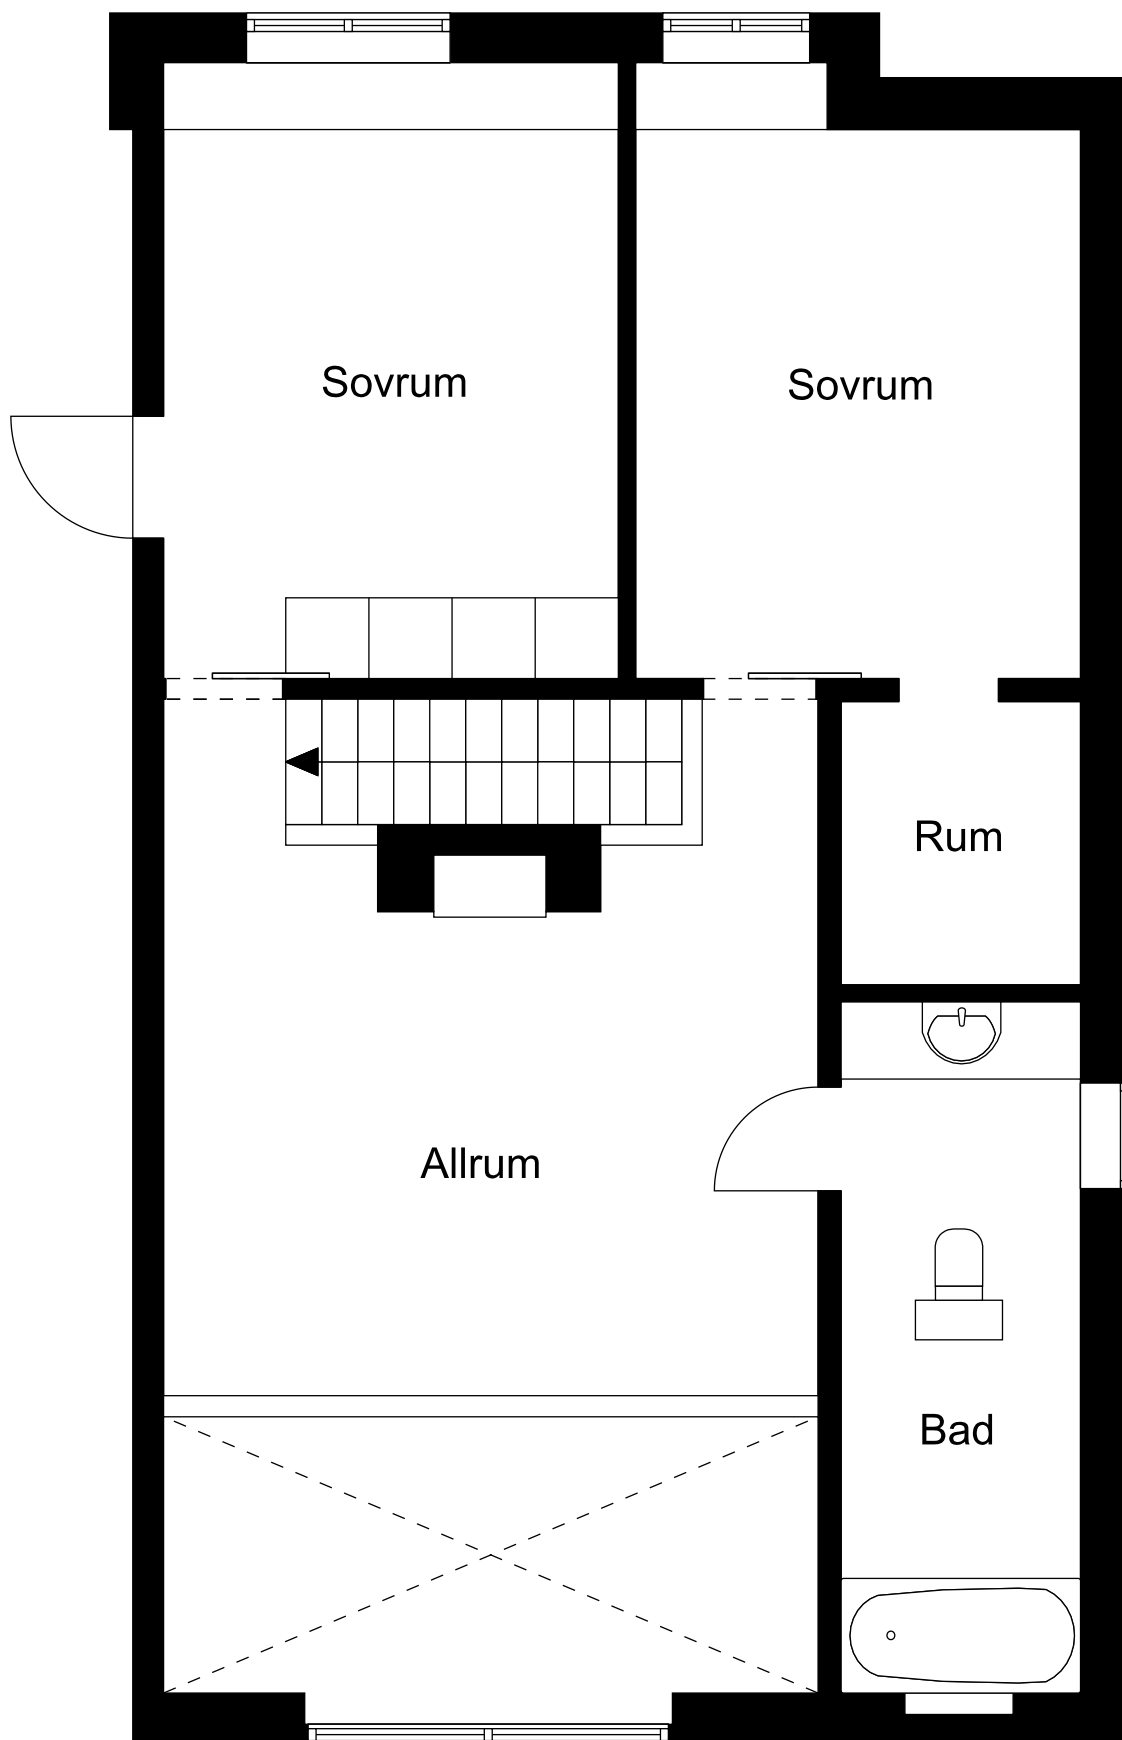

Avvikelser kan förekomma. Ritningens skalenlighet kan inte garanteras.

Botaget